

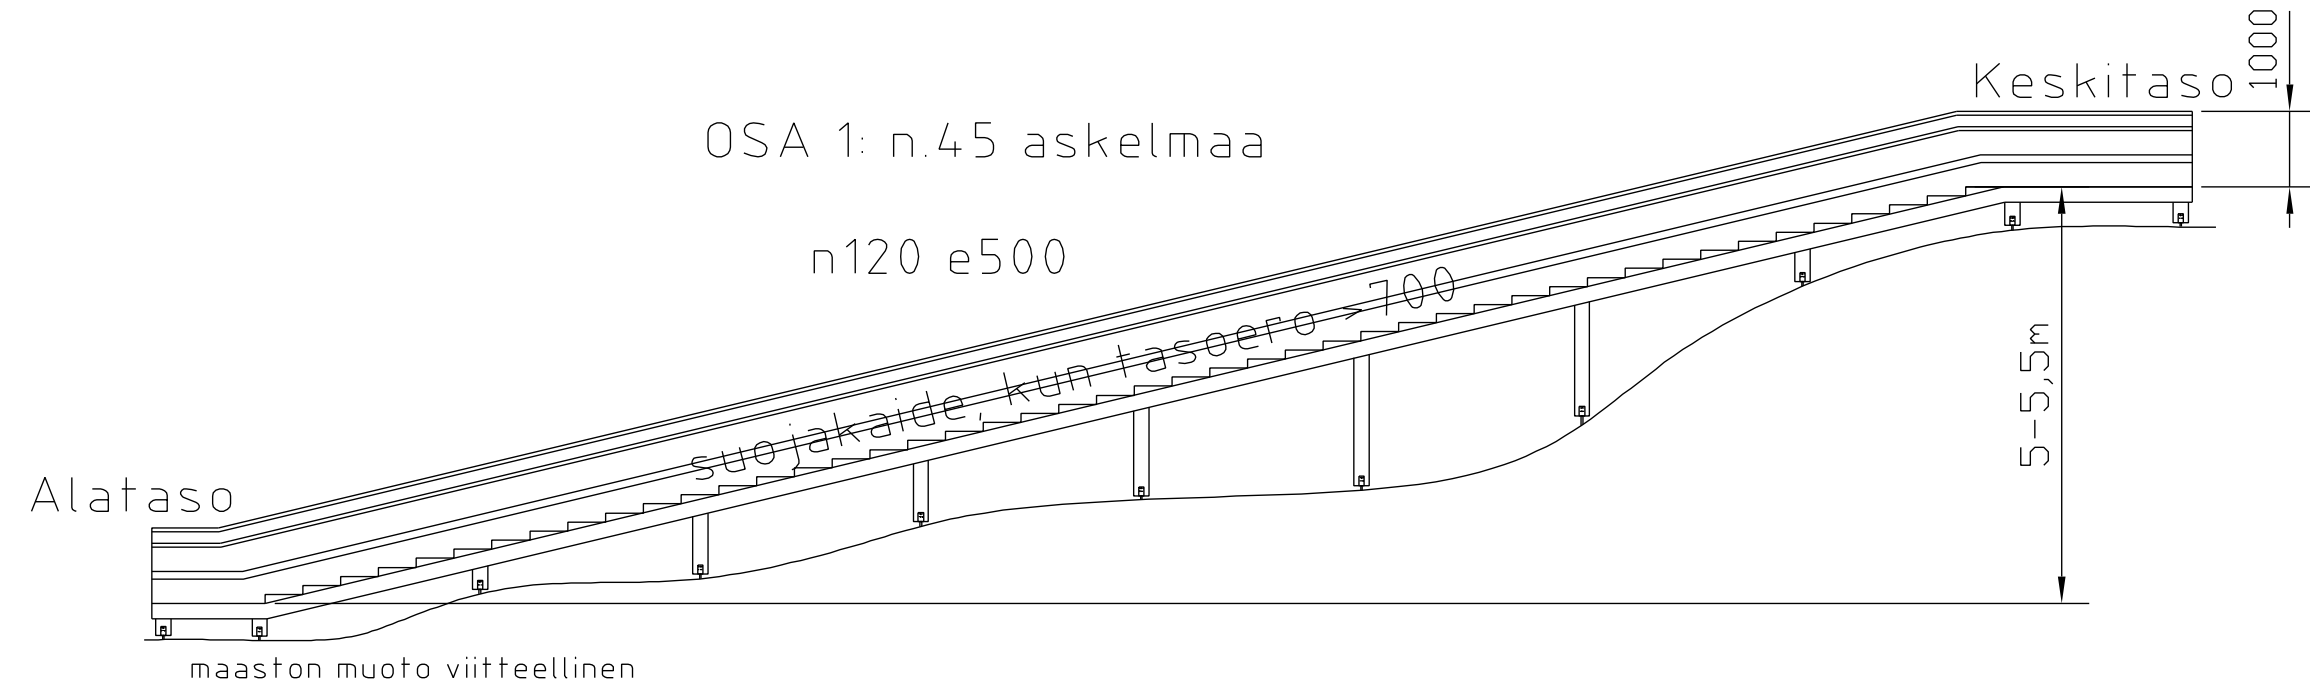


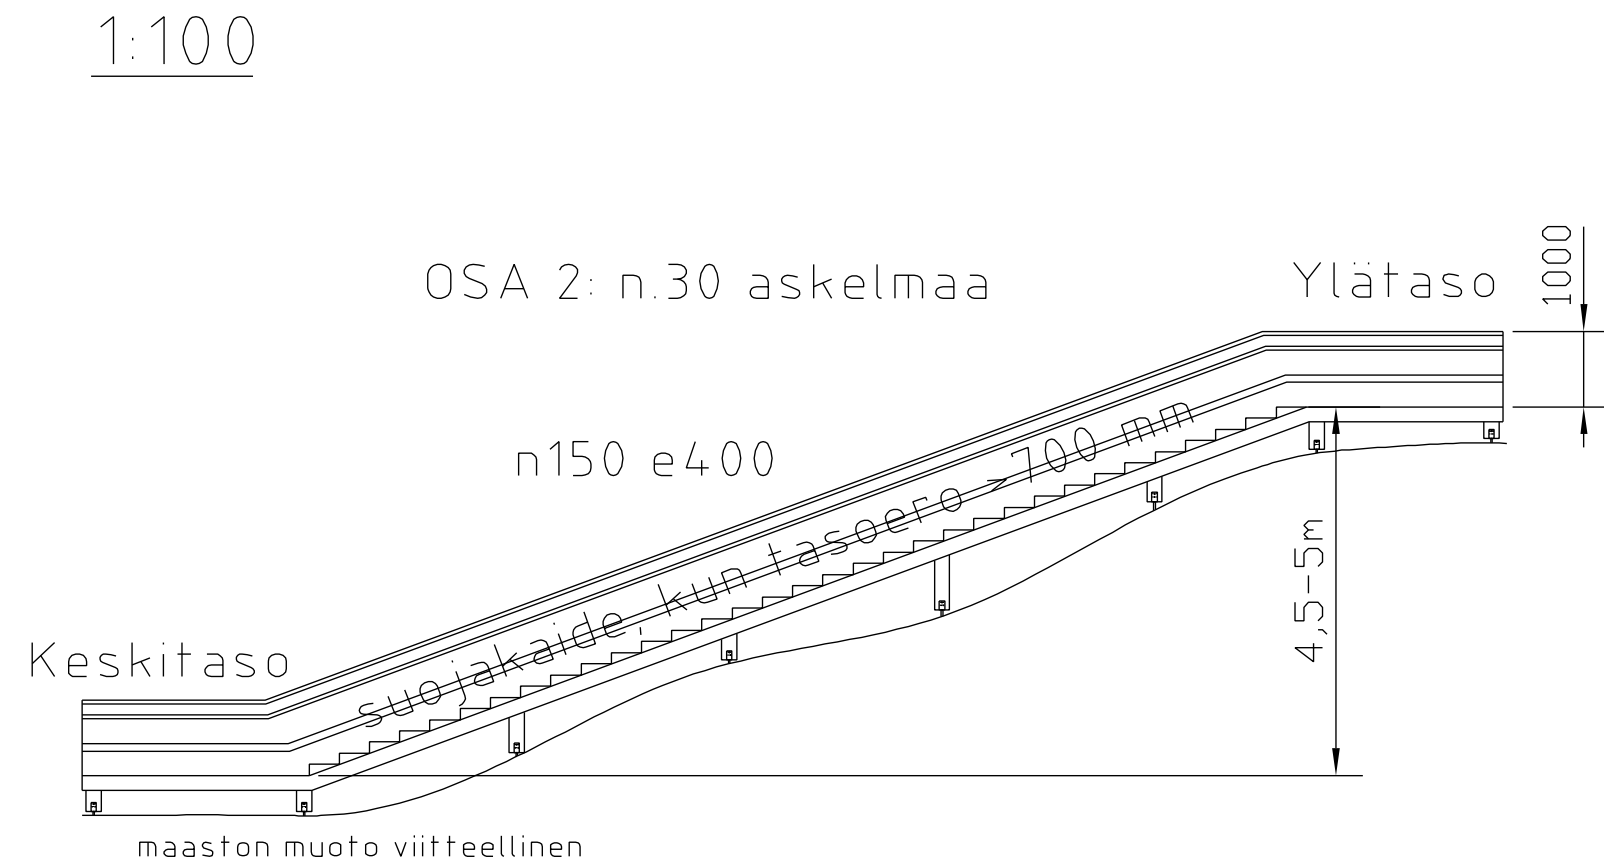


Kaiteet Ympäristöministeriön asetuksen 1007/2017 mukaisesti.

Portaiden lopulliset mitat ja sijainti tarkentuu/tarkistetaan rakennuspaikalla maaston mukaan.

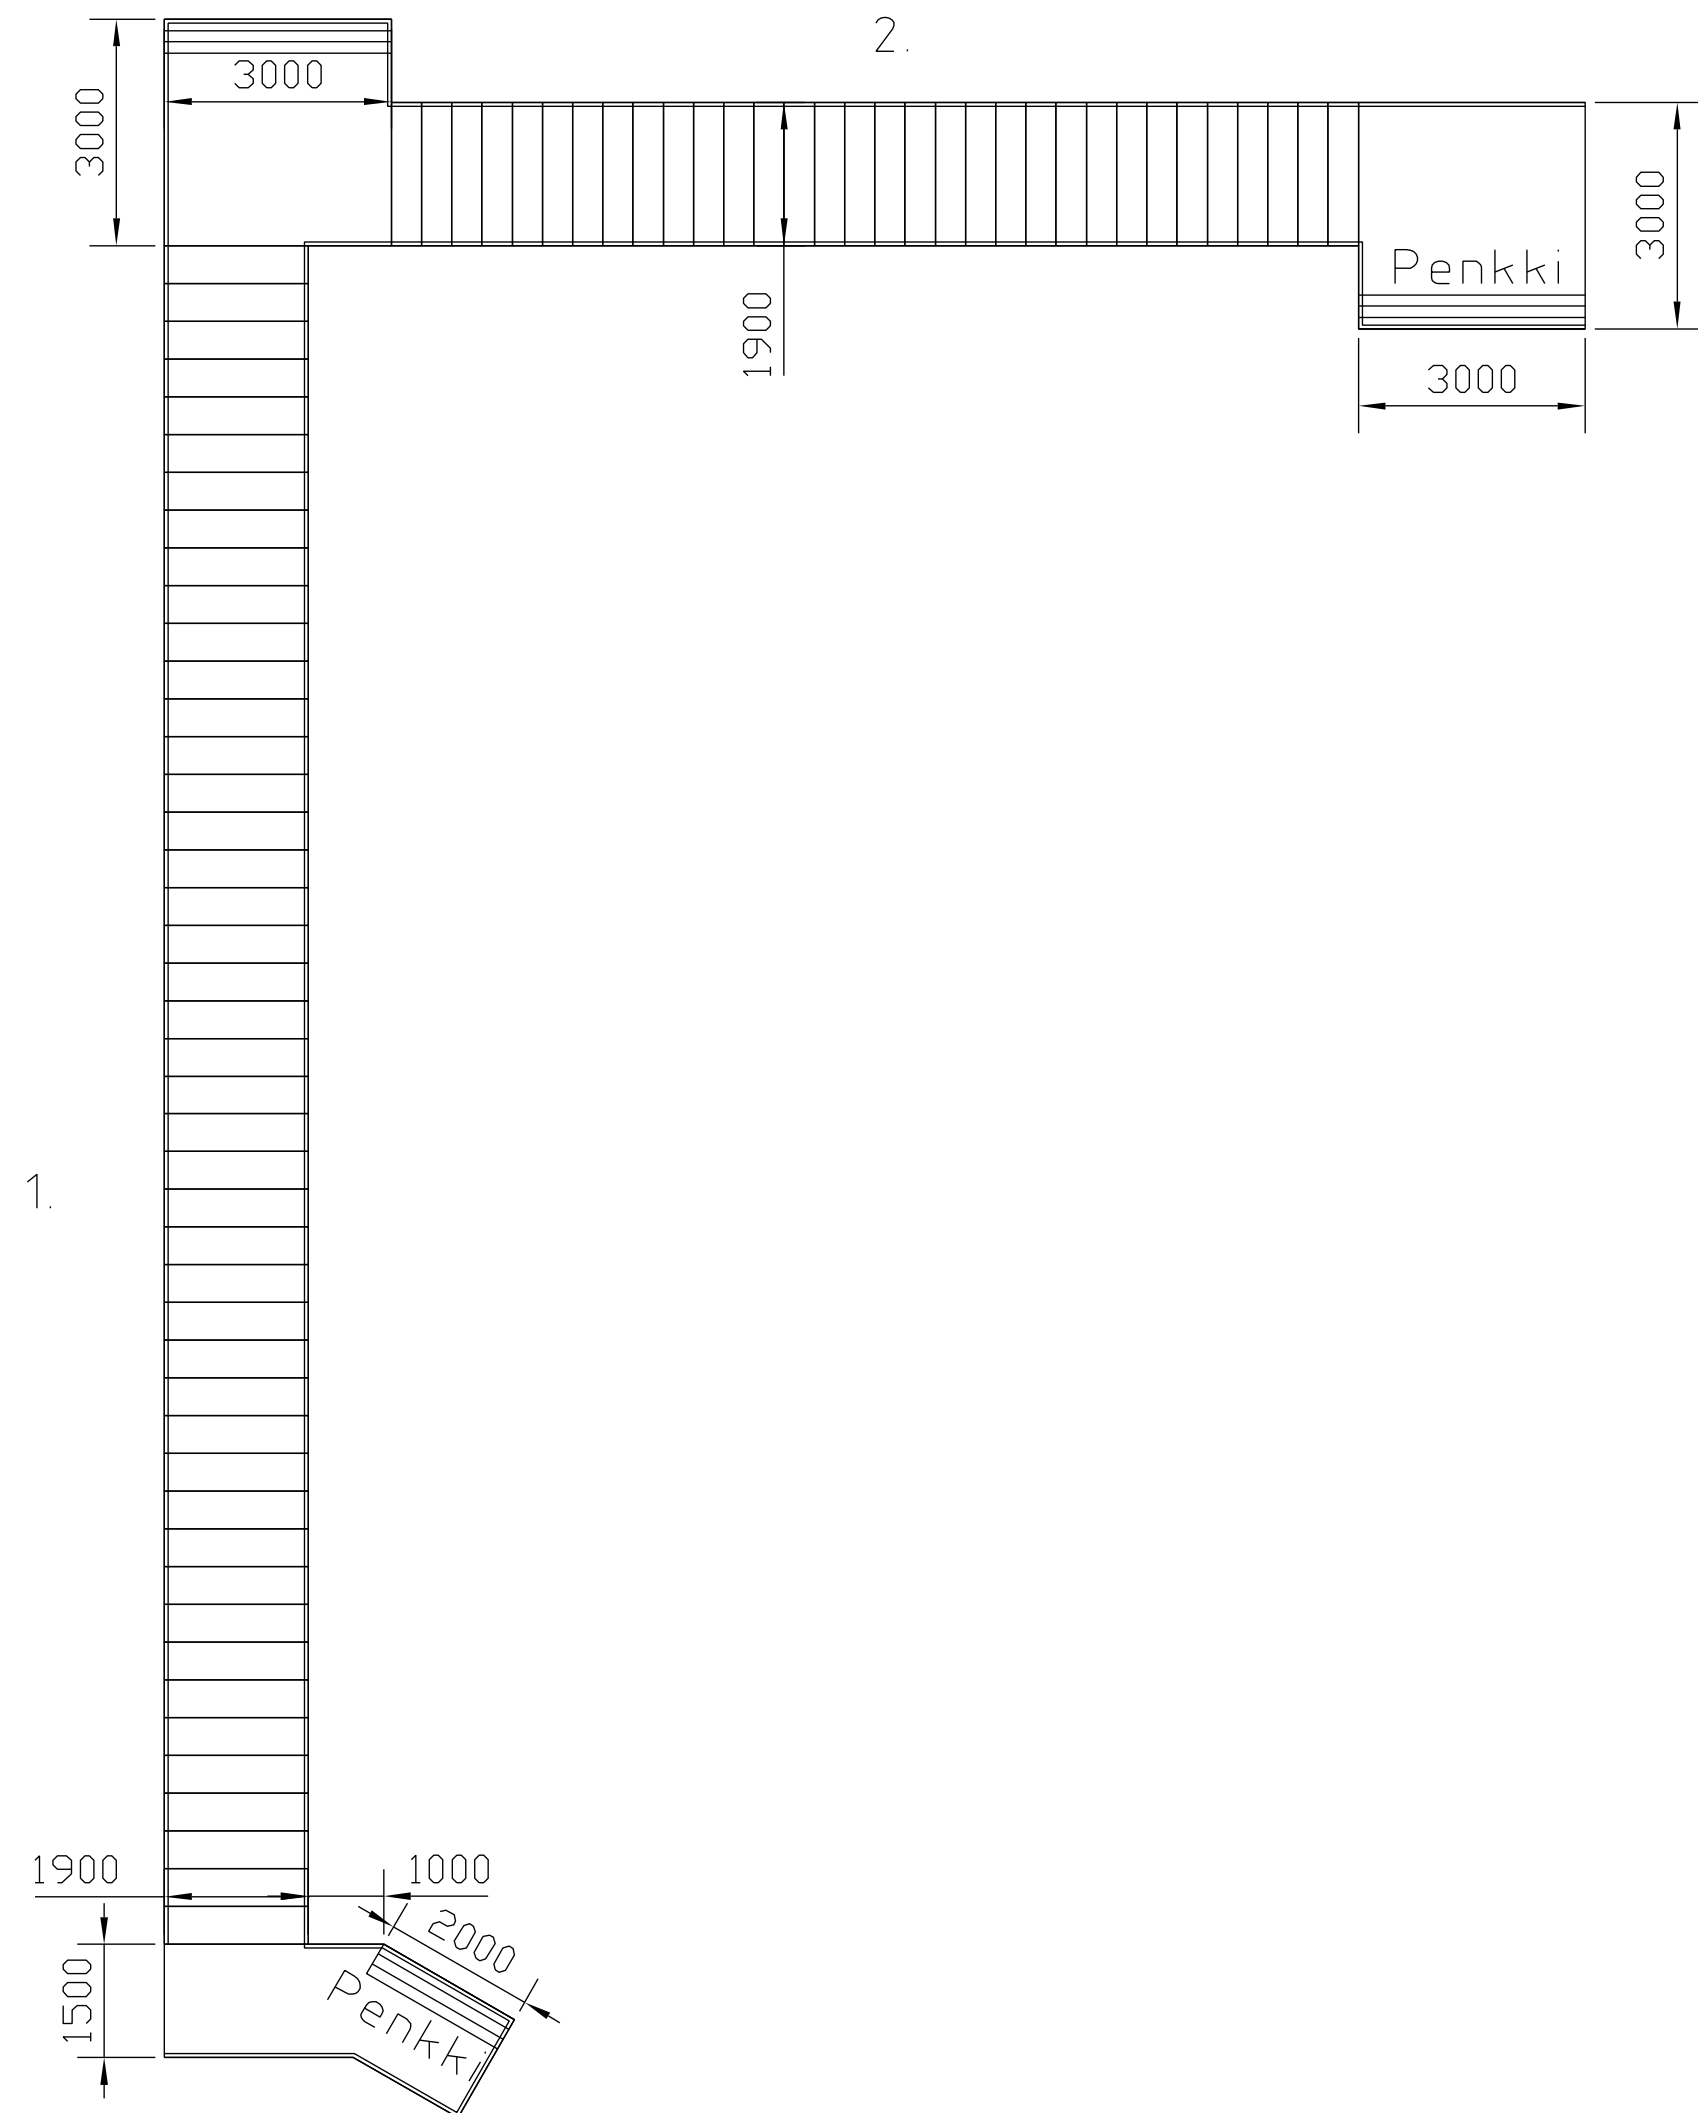

1:500

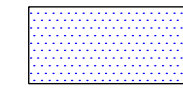

Polku, kivituhkaa

1. Kuntoportaat, 1. nousuosuus
2. Kuntoportaat, 2. nousuosuus
3. Jalankulkusilta

TUNN.	LUKUM.	MUUTOS	NIMM.	PVM
-------	--------	--------	-------	-----

Kunnanosa 304-410-3-462	Kortteli/tila Tontti/nro	Viranomaisen merkintä
Rakennusluvanpide UUDISRAKENNUS	Piirustuslaji PÄÄPIIRUSTUS	Juoks.no 1
Rakennuskohde KUNTOPORTAAT	Piirustuksen sisältö ASEMAPIIRROS/KARTTA PERIAATEPIIRROS	Mittakaavat 1: 500 1: 100
23360 KUSTAVI	Päiväys 07.05.2022	Suunnitteluala, työnnumero ja piirustuksen numero Muutos
INSINÖÖRI KORHONEN JUHA	Suunnittelija Juha Kyynäräinen, RI	ARK Yhteyshenkilö 1 Tiedosto