




ITÄÄN

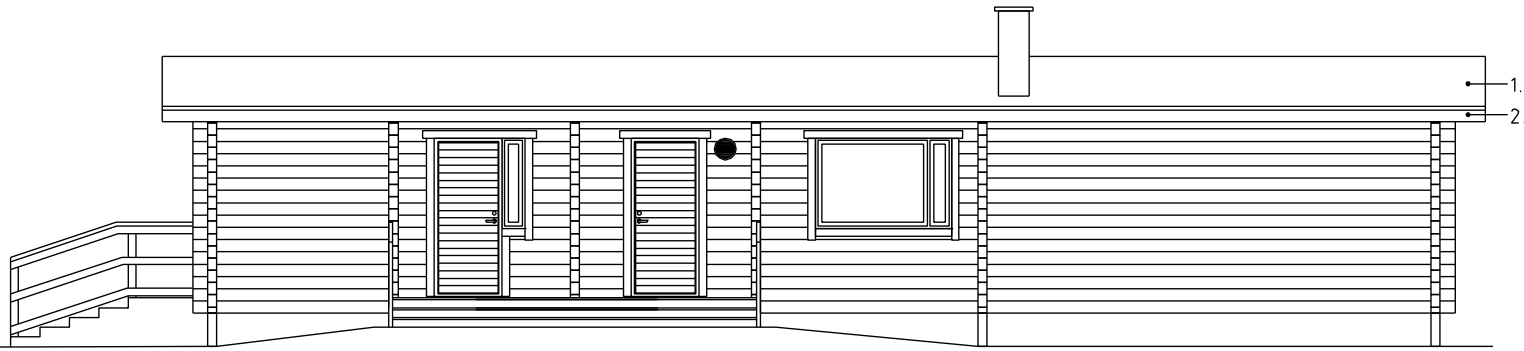


LÄNTEEN

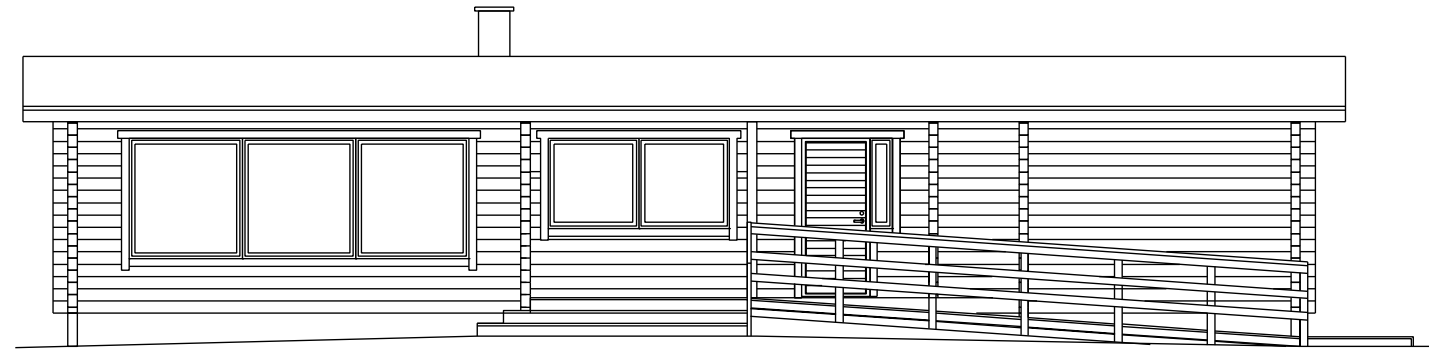

ETELÄÄN

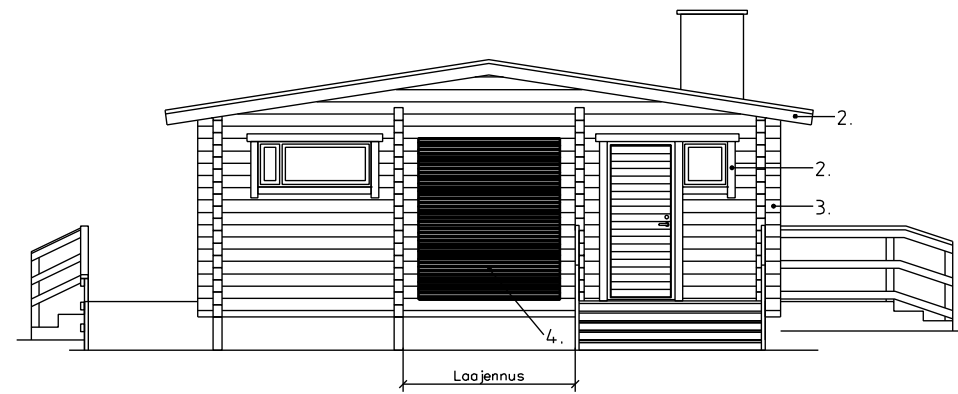

POHJOISEEN

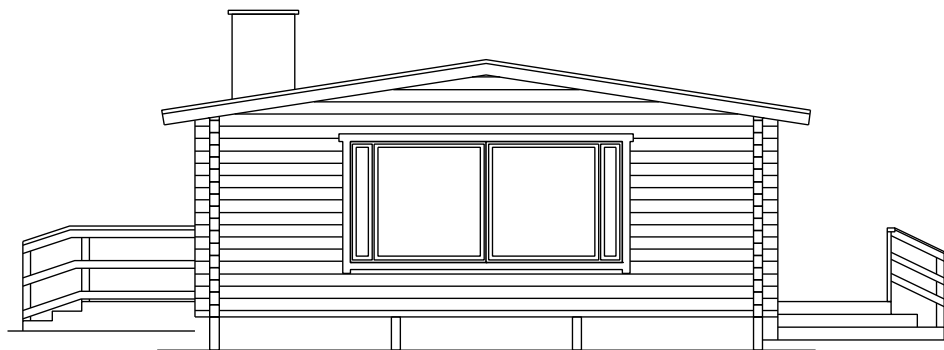

JULKISIVUMATERIAALIT JA VÄRIT

1. Huopakate, musta
2. Otsa- ja pielilaudat, tumman ruskea
3. Hirsi, punertavan ruskea
4. Ulkoverhousrima, punertavan ruskea

TUNN.	LUKUM.	MUUTOS	NIMIM.	PVM
Kunnanosa	Kortteli/tila	Tontti/nro	Viranomaisten merkintöjä	
304-410-1-7				
Rakennustoinenpide	Piirustuslaaji	Juoks.no		
LAAJENNUS/MUUTOS	PÄÄPIIRUSTUS	1		
Rakennuskohde	Piirustuksen sisältö	Mittakaavat		
Leirimaja Kustavin kunta Takviikintie 66 23360 KUSTAVI	JULKISIVUT	1:100		
Päiväys	Suunnitteluala, työnnumero ja piirustuksen numero		Muutos	
29.9.2023	ARK	3		
Suunnittelija Juha Kynäräinen, RI	Yhteyshenkilö		Tiedosto	