




LEIKKAUS A-A

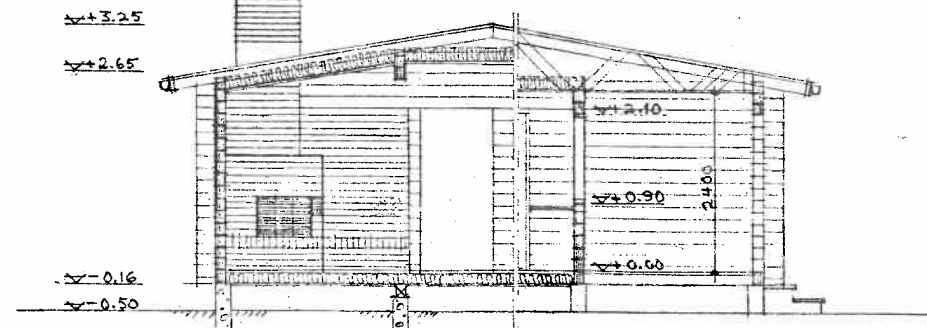

LEIKKAUS B-B

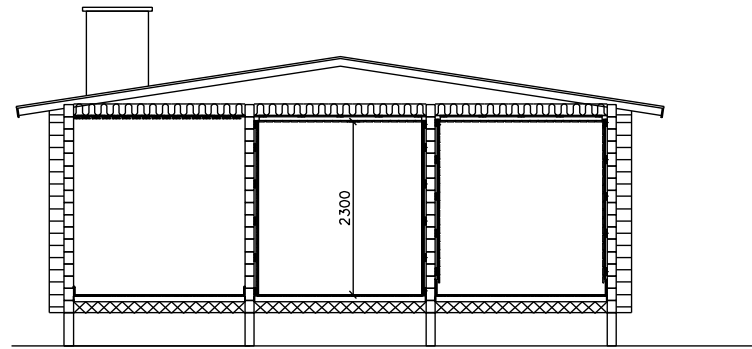

--- MUUTOSALUE
Vanhan ovi-/ikkuna-aukon umpeen laitto.

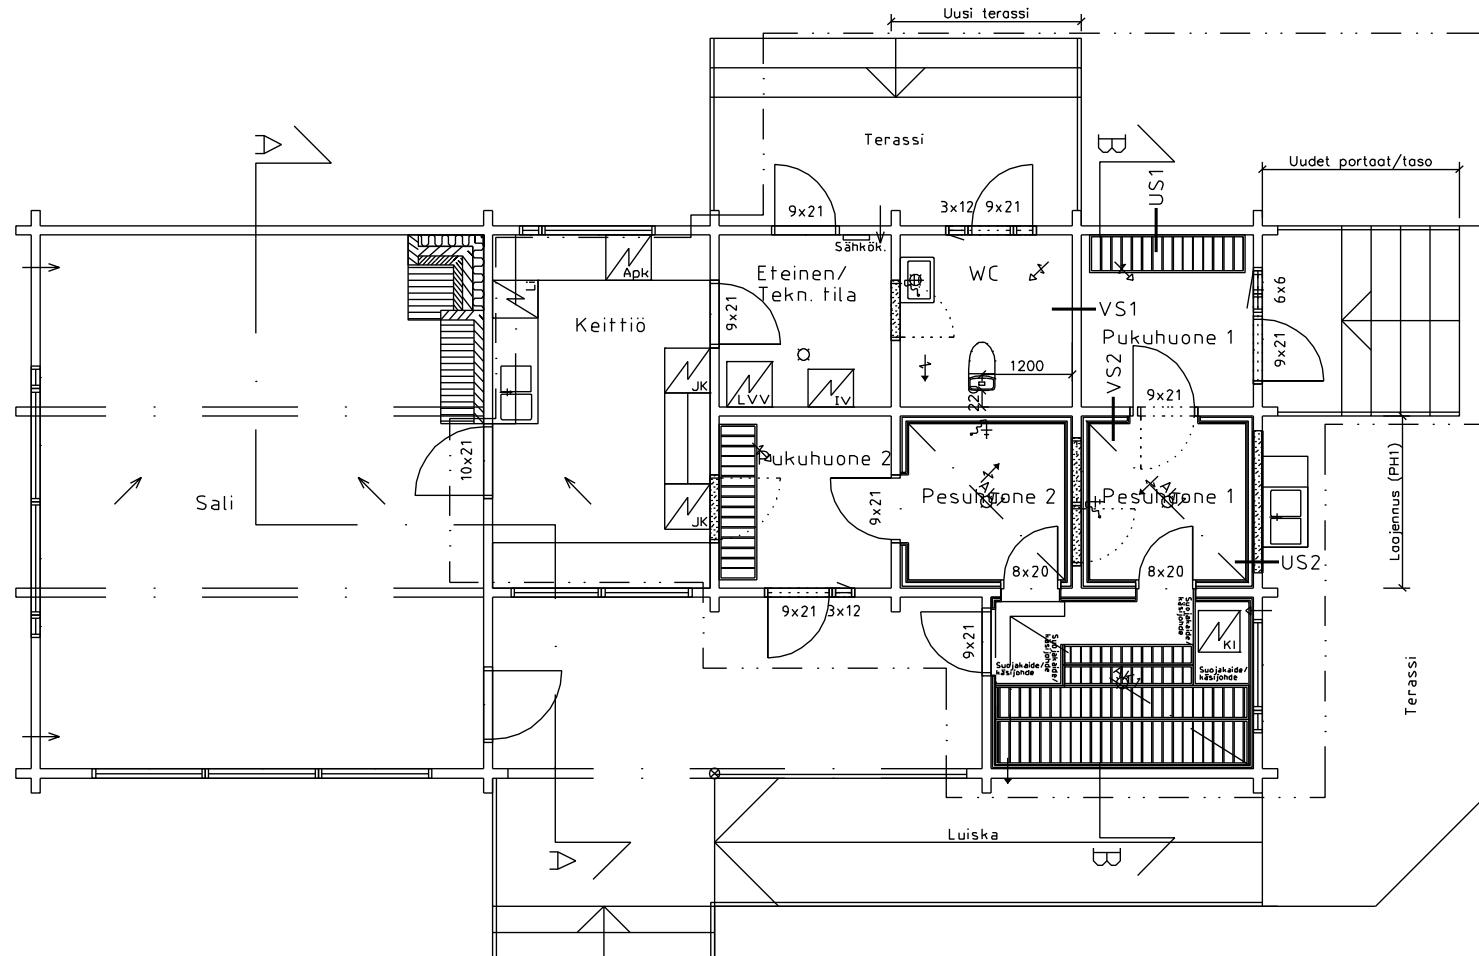

TUNN. LUKUM. MUUTOS			NIMIM. PVM	
Kunnanosa	Kortteli/tila	Tontti/nro	Viranomaisten merkintöjä	
304-410-1-7				
Rakennustoimenpide	LAAJENNUS/MUUTOS		Piirustuslaji	Juoks.no
Rakennuskohde	Leirimaja Kustavin kunta Takviikintie 66 23360 KUSTAVI		Pääpiirustus	1
			Piirustuksen sisältö	Mittakaavat
			POHJAKUVA	1:100
			LEIKKAUSKUVA	1:100
			Suunnitteluala, työnnumero ja piirustuksen numero Muutos	
			ARK	2
			Yhteyshenkilö	Tiedosto