


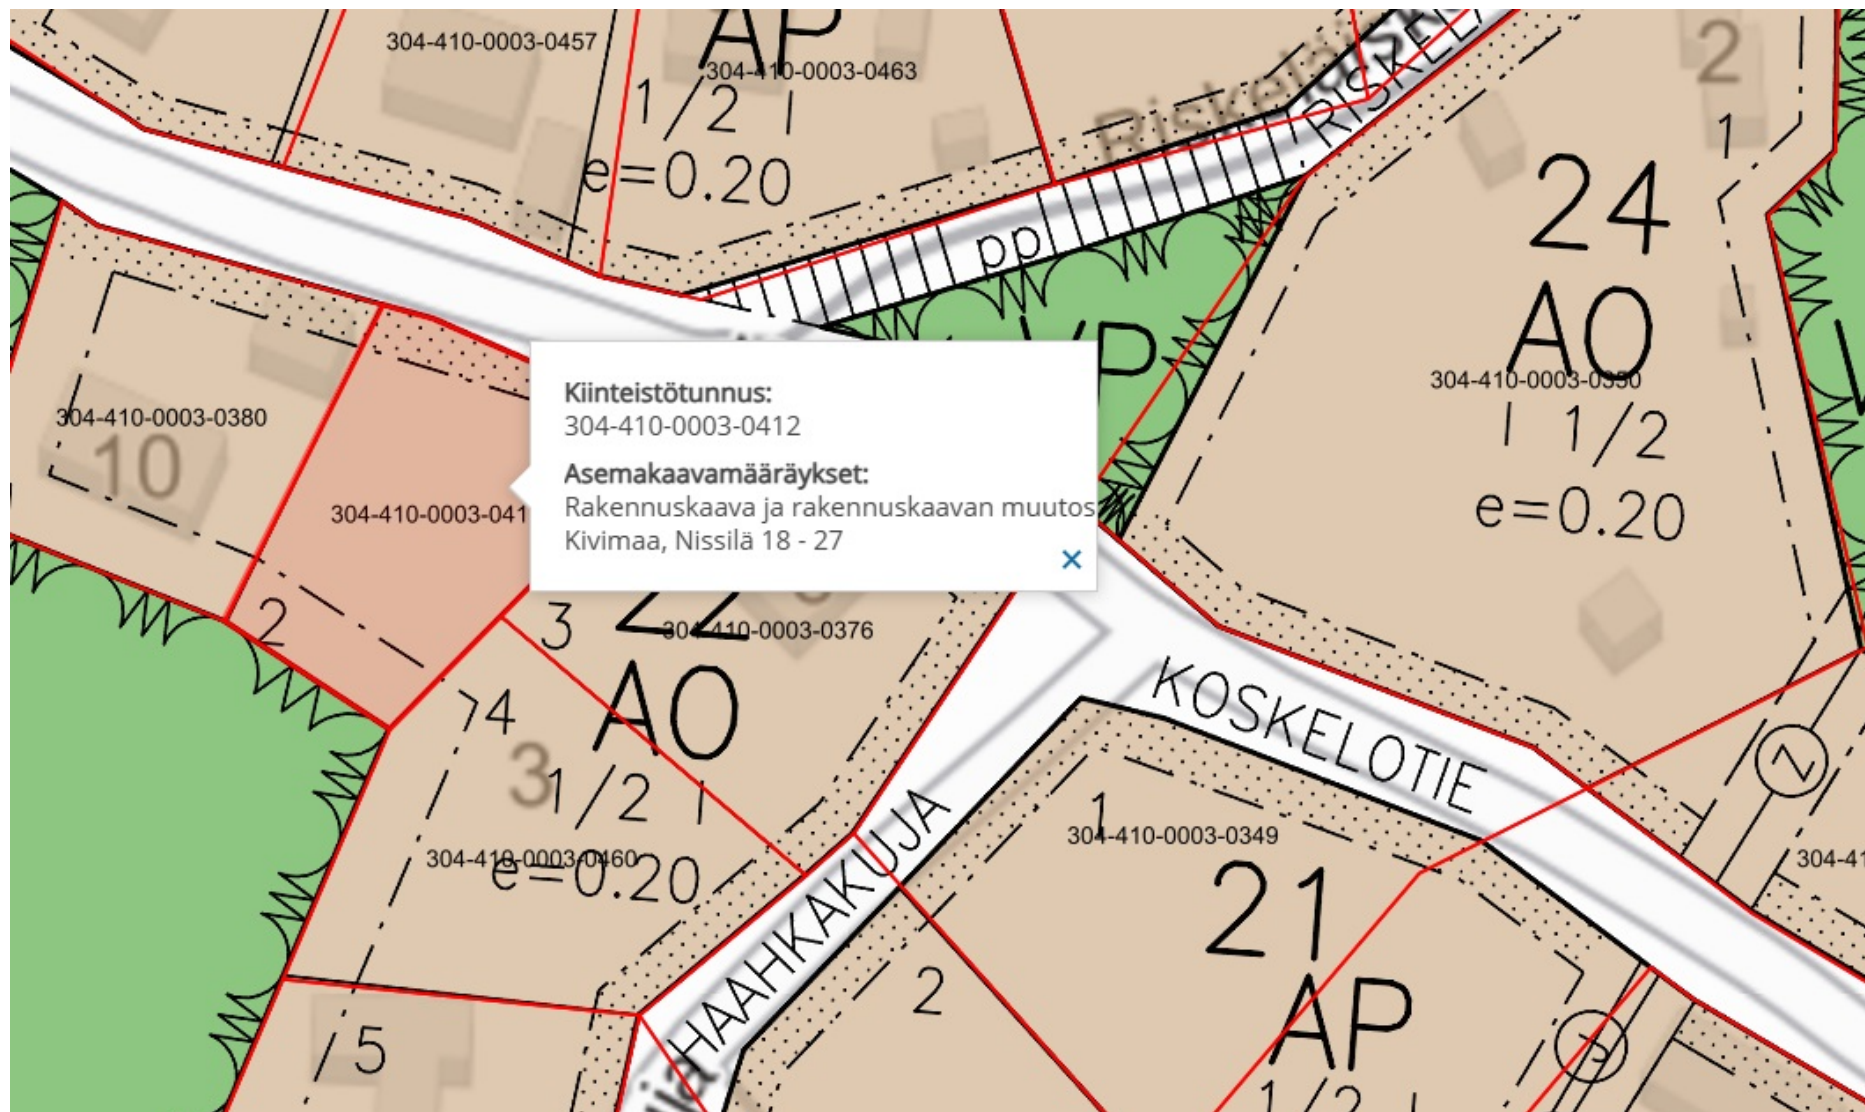

Kiinteistötunnus:

304-410-0003-0412

Asemakaavamääräykset:

Rakennuskaava ja rakennuskaavan muutos
Kivimaa, Nissilä 18 - 27

