



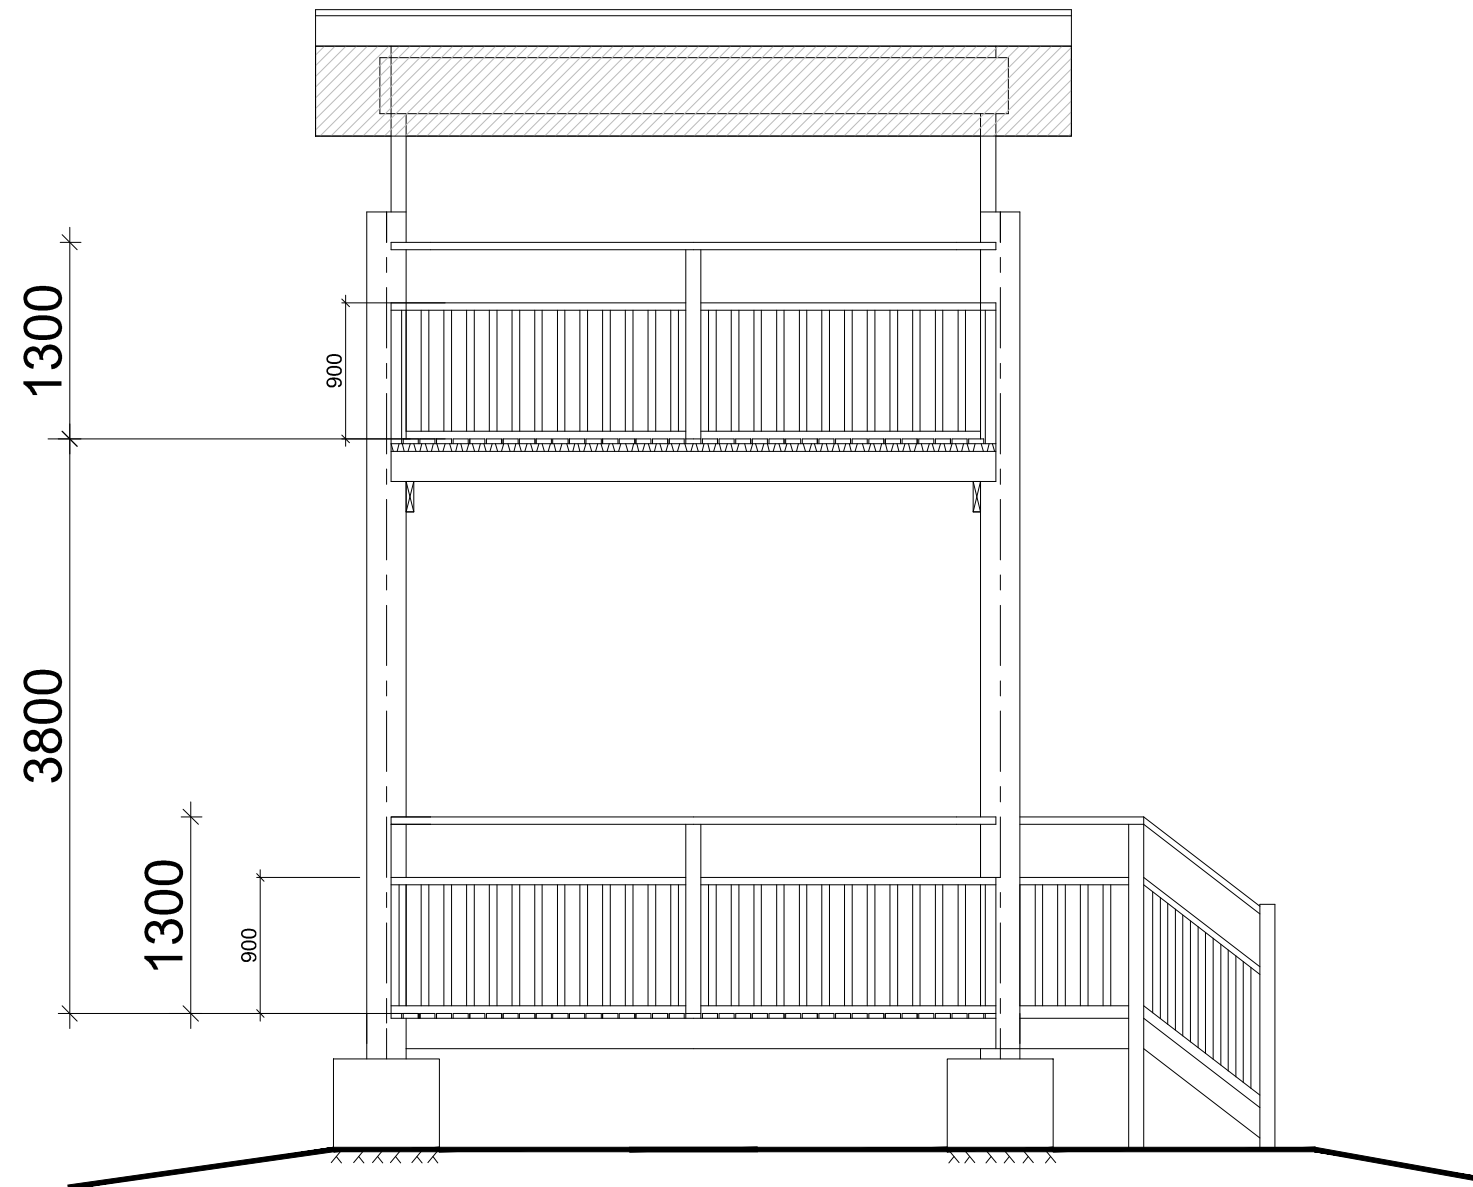

" NAAMA" MERELLEPÄIN

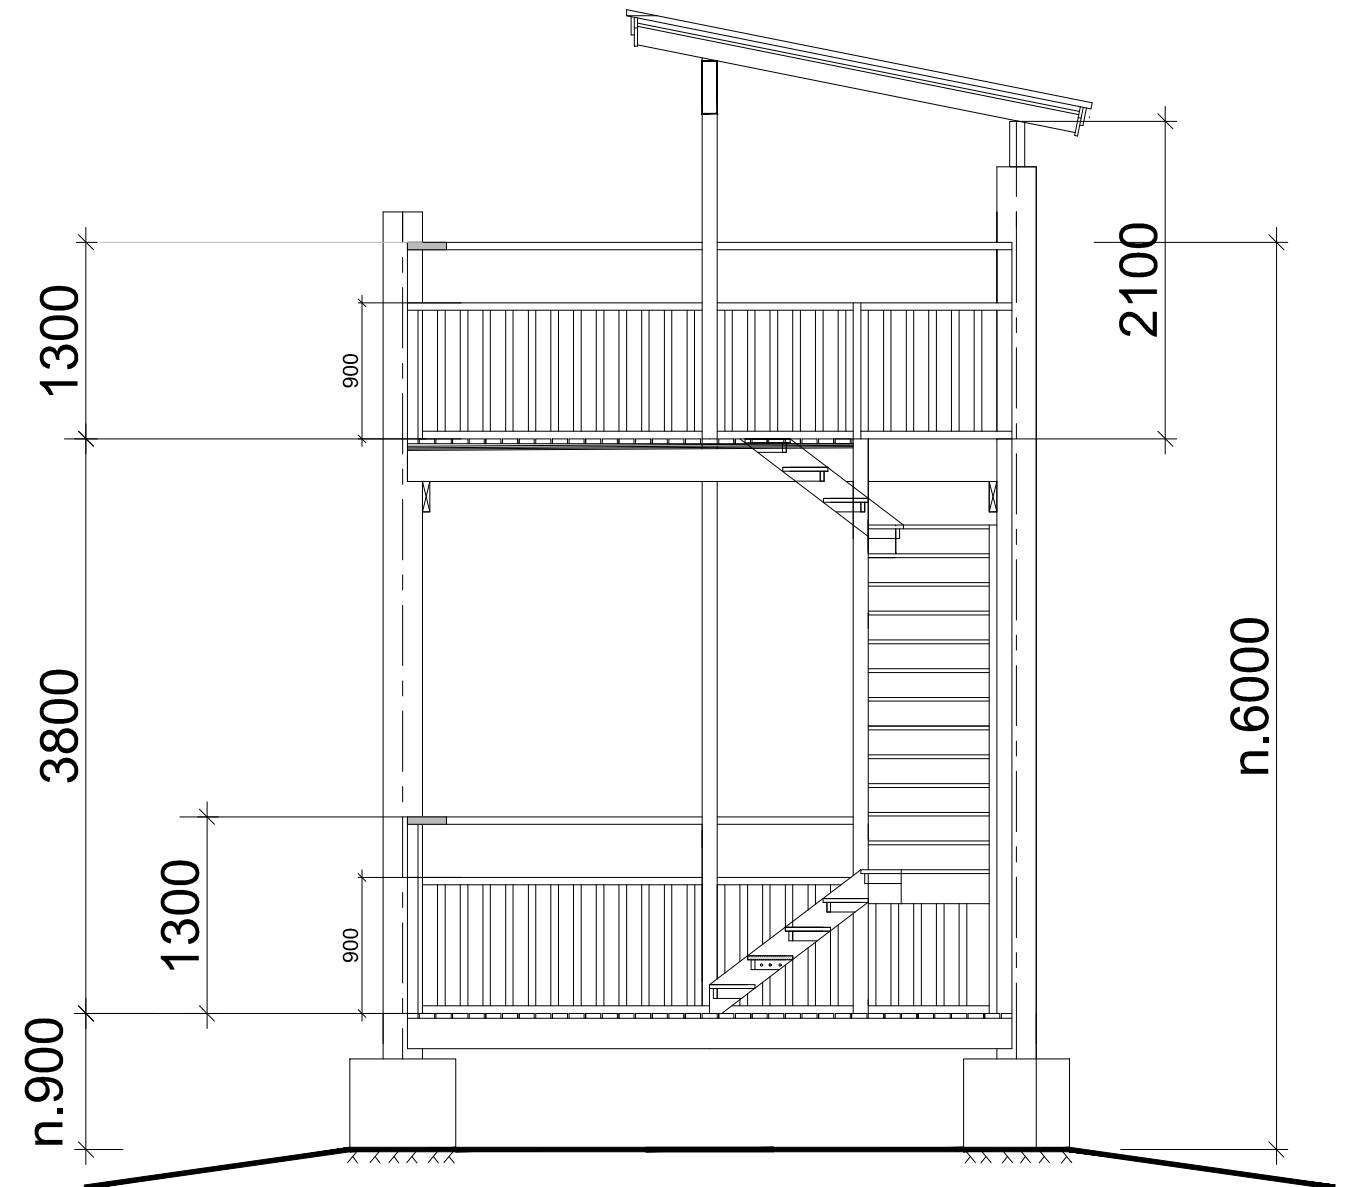

LEIKKAUS A - A

K.osa/Kylö	Kortti/Tila	Tontti/Rn:o	Viranomaisen arkistointimerkintöjä varten	
Rakennustoimenpide RAKENNELMA			Piirustuslaji	Juoks.n:o
Rakennuskohteen nimi ja osoite LINTUTORNI " VUOSNAINEN"			Piirustuksen sisältö NAAMAKUVA LEIKKAUS A--A	Mittakaavat 1:50
Suunnittelijan nimi,päiväys ja allekirjoitus RAKENNUSSUUNNITTELU TIMO SUVANTO OY timou.suvanto@gmail.com VIERUNTIE 16 21420 LIETO 040-5020 925 22.05.2025 rak.arkk. <i>Tim Suvanto</i>			Suunnitteluala,työn numero ja piirustuksen numero	Muutos
			ARK	2243-503