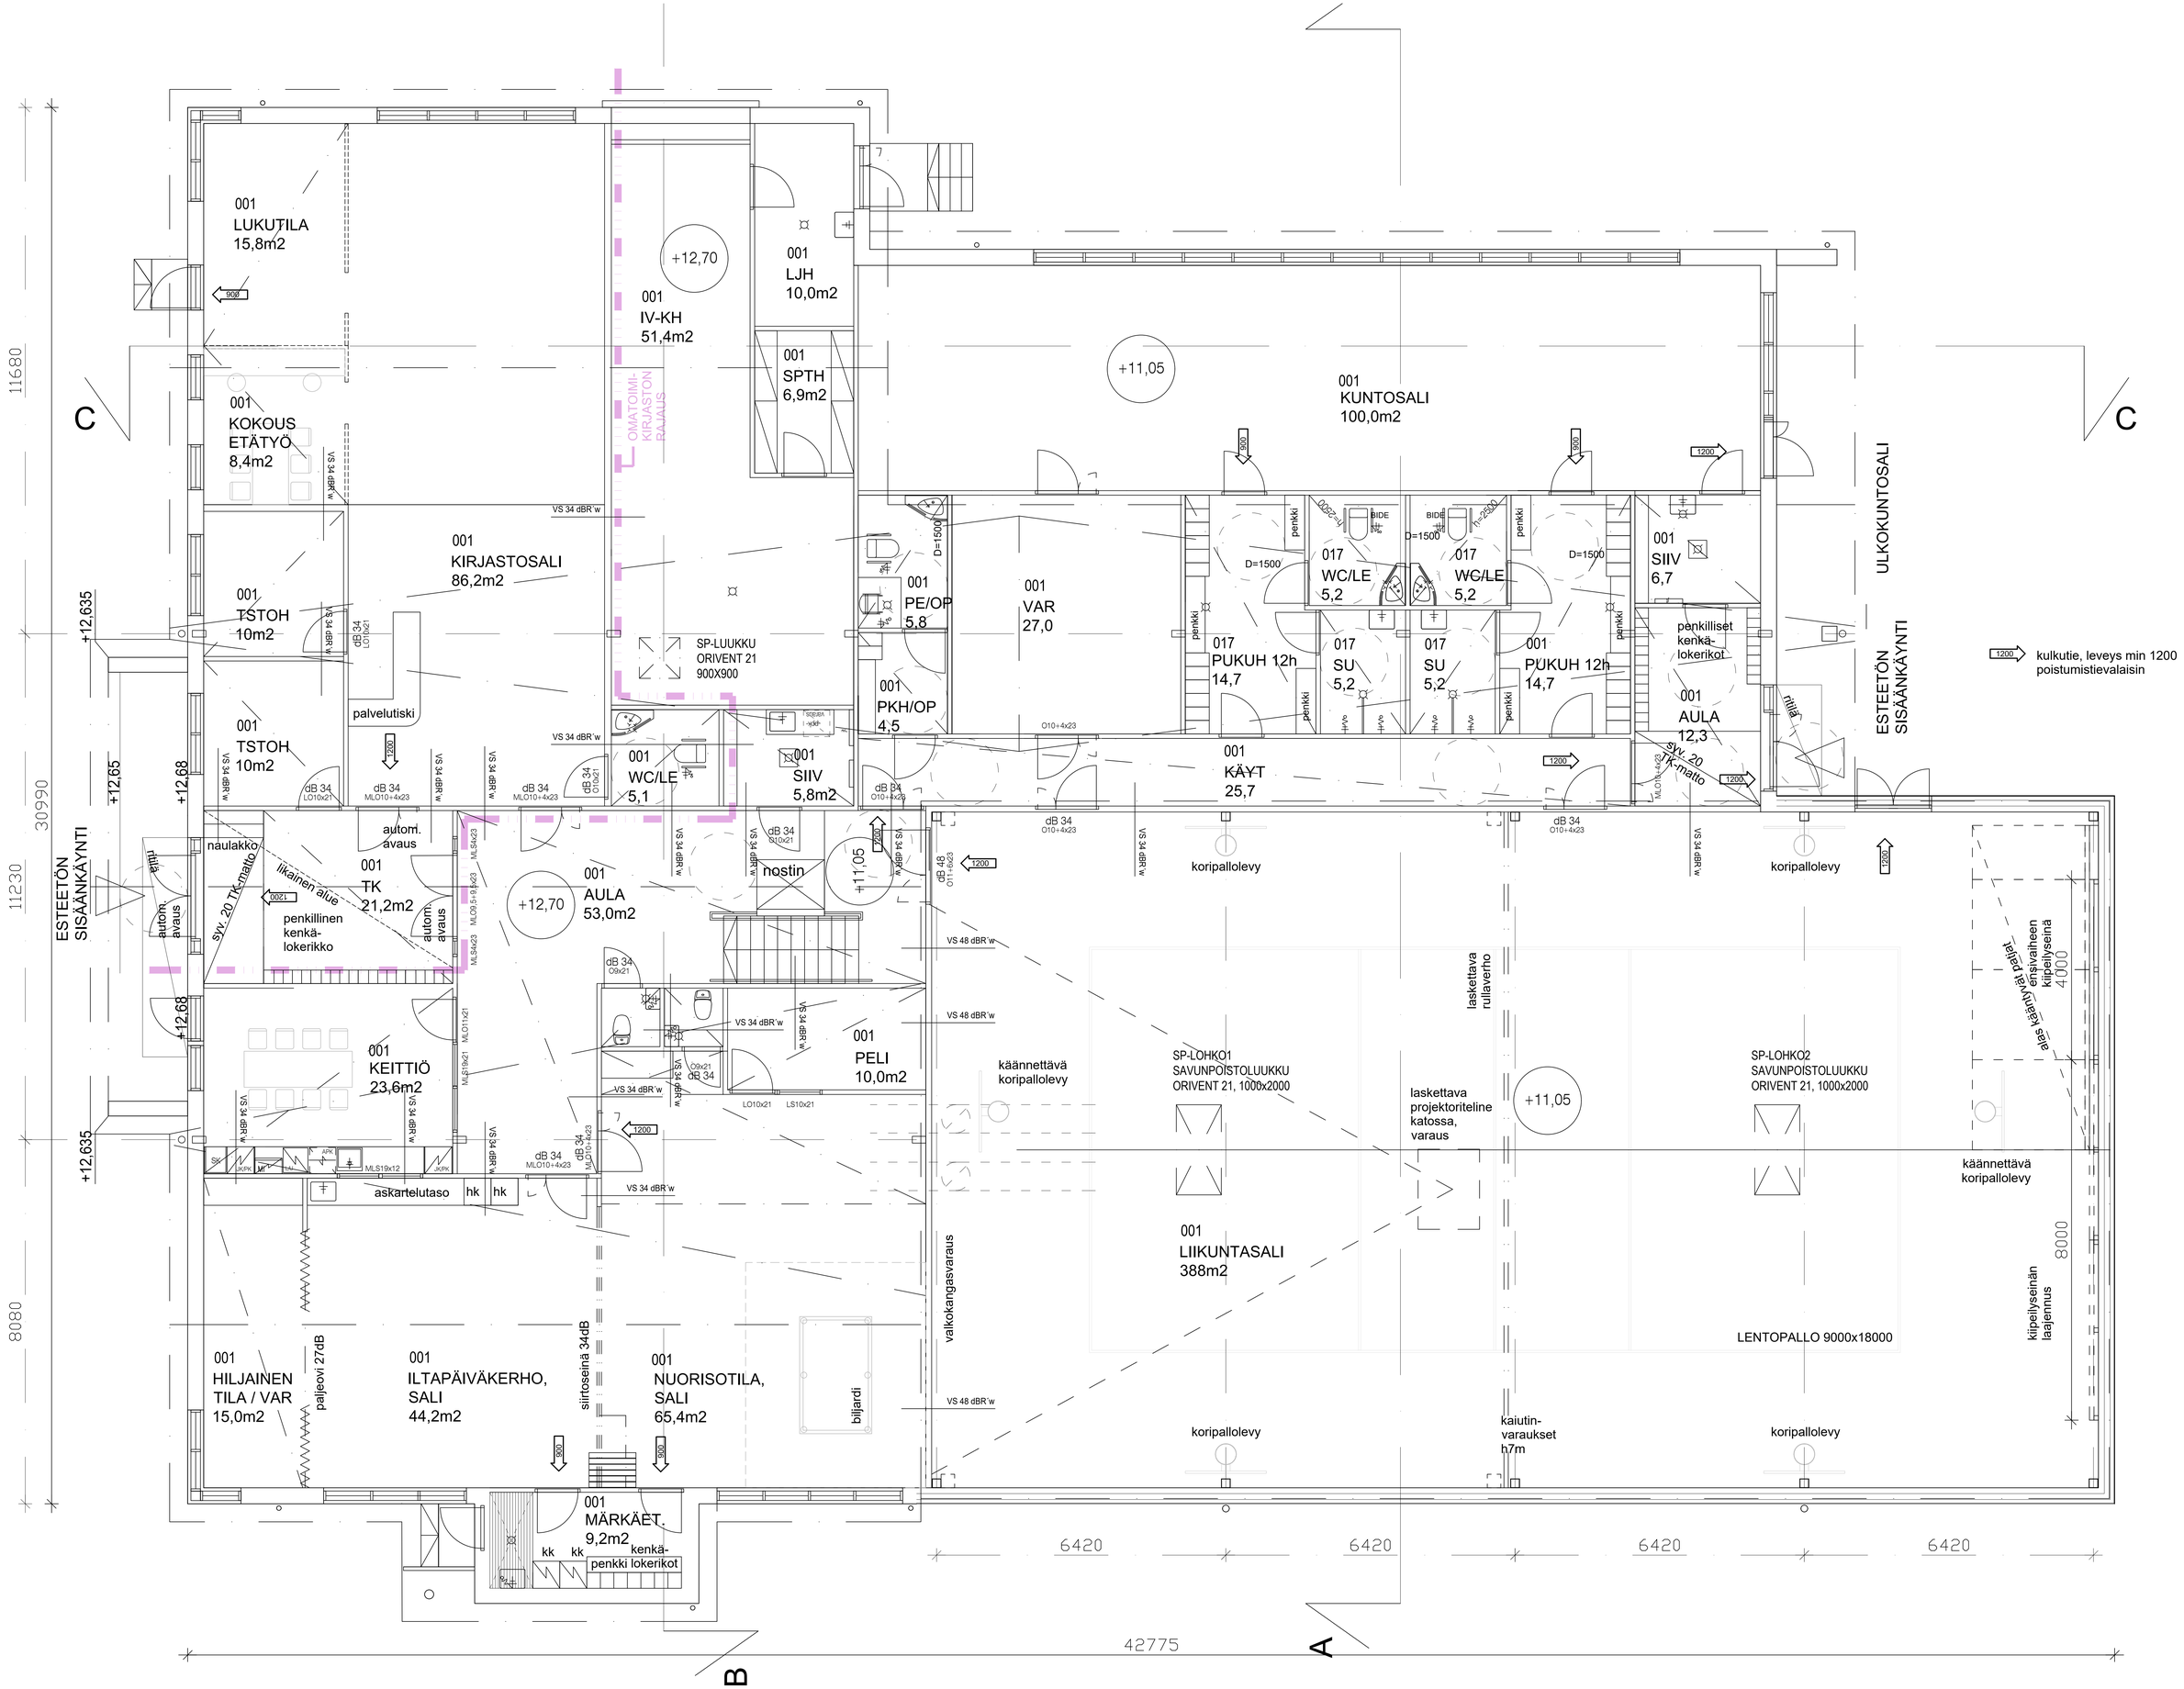

VAIN URAKKALASKENTAA VARTEN

Korkeusjärjestelmä
ETRS_GK22_N2000_METRIT

TILA 304-410-3-351 rakennustunnus xx	Viranomaisten merkintöjä juoks.nro
Rakennuskohteen osoite Keskustie, Kustavi	Rakennustoimenpide Uudisrakennus
omistaja KUSTAVIN KUNTA	Piirustuksen nimi TYÖPIIRUSTUS
Rakennuskohteen nimi Monitoimitalo Kustavi	Piirustuksen sisältö POHJAPIIRUSTUS Mittakaava 1:50
HAROMA & PARTNERS ARKKITEHTITOIMISTO	Suunnittelijat Antti Rinne
	Aiekirjoitus
	Päiväys 10.10.2025
Arkkitehtitoimisto Haroma & Partners Oy Itäinen Rantakatu 74 D169 FI-20810 Turku tel. +358 10 617 0440 etunimi.sukunimi@haromapartners.fi	Suunn.ala Työ n:o Pltr.n:o Muutos ARK 1080 103-1