


1.krs

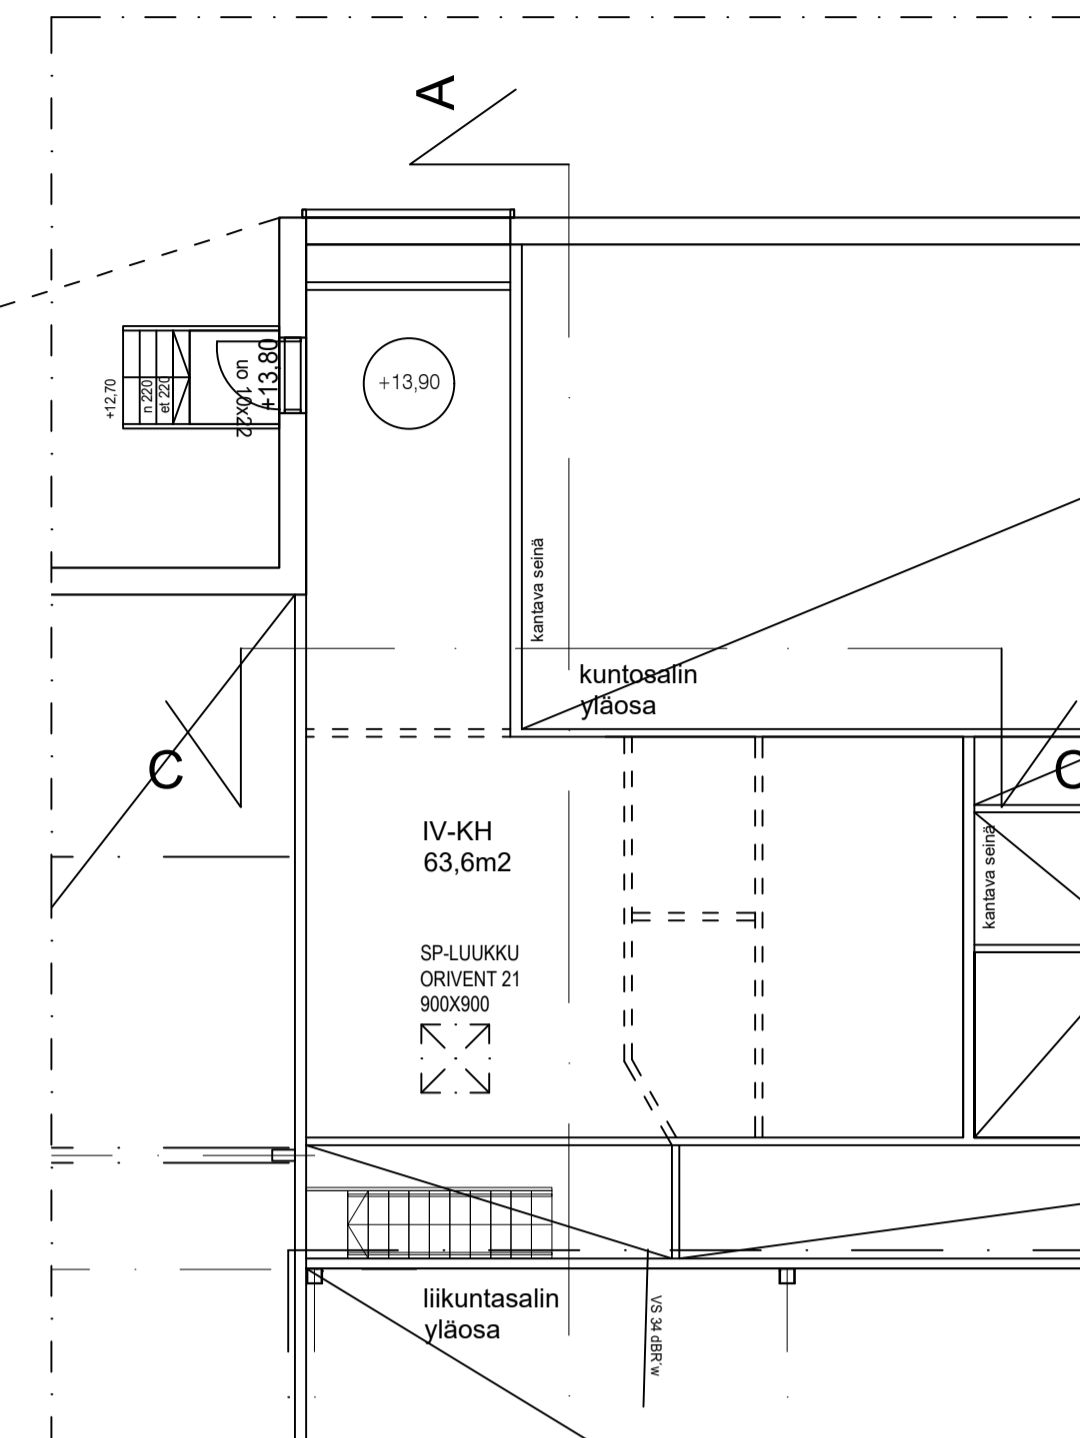

ullakko

Korkeusjärjestelmä
ETRS_GK22_N2000_METRIT

TILA	rakennusnumeros	Viranomaisten merkintä	juoks.nro
304-410-3-351	xx		2/5
Rakennuskohteen osoite		Rakennusohjelman nimi	
Keskustie, Kustavi		Uudisrakennus	
omistaja		Piirustuksen nimi	
KUSTAVIN KUNTA		PÄÄPIIRUSTUS	
Rakennuskohteen nimi		Piirustuksen sisältö	Mittakaava
Monitoimitalo Kustavi		POHJAPIIRUSTUS	1:100
Suunnittelijat		Päiväys	
Antti Rinne		17.6.2026	
Allekirjottus		Muutos	
Suunnittelija		Suunn.ala	Työ no
Pir.no		Piir.no	Muutos
ARK 1080		003-1	

HAROMA & PARTNERS
ARKKITEHTITOIMISTO

Arkkitehtitoimisto Haroma & Partners Oy
Itäinen Rantatiekatu 74 D1159 - FI-20810 Turku
tel. +358 10 617 0440
etunimi.sukunimi@haromapartners.fi