



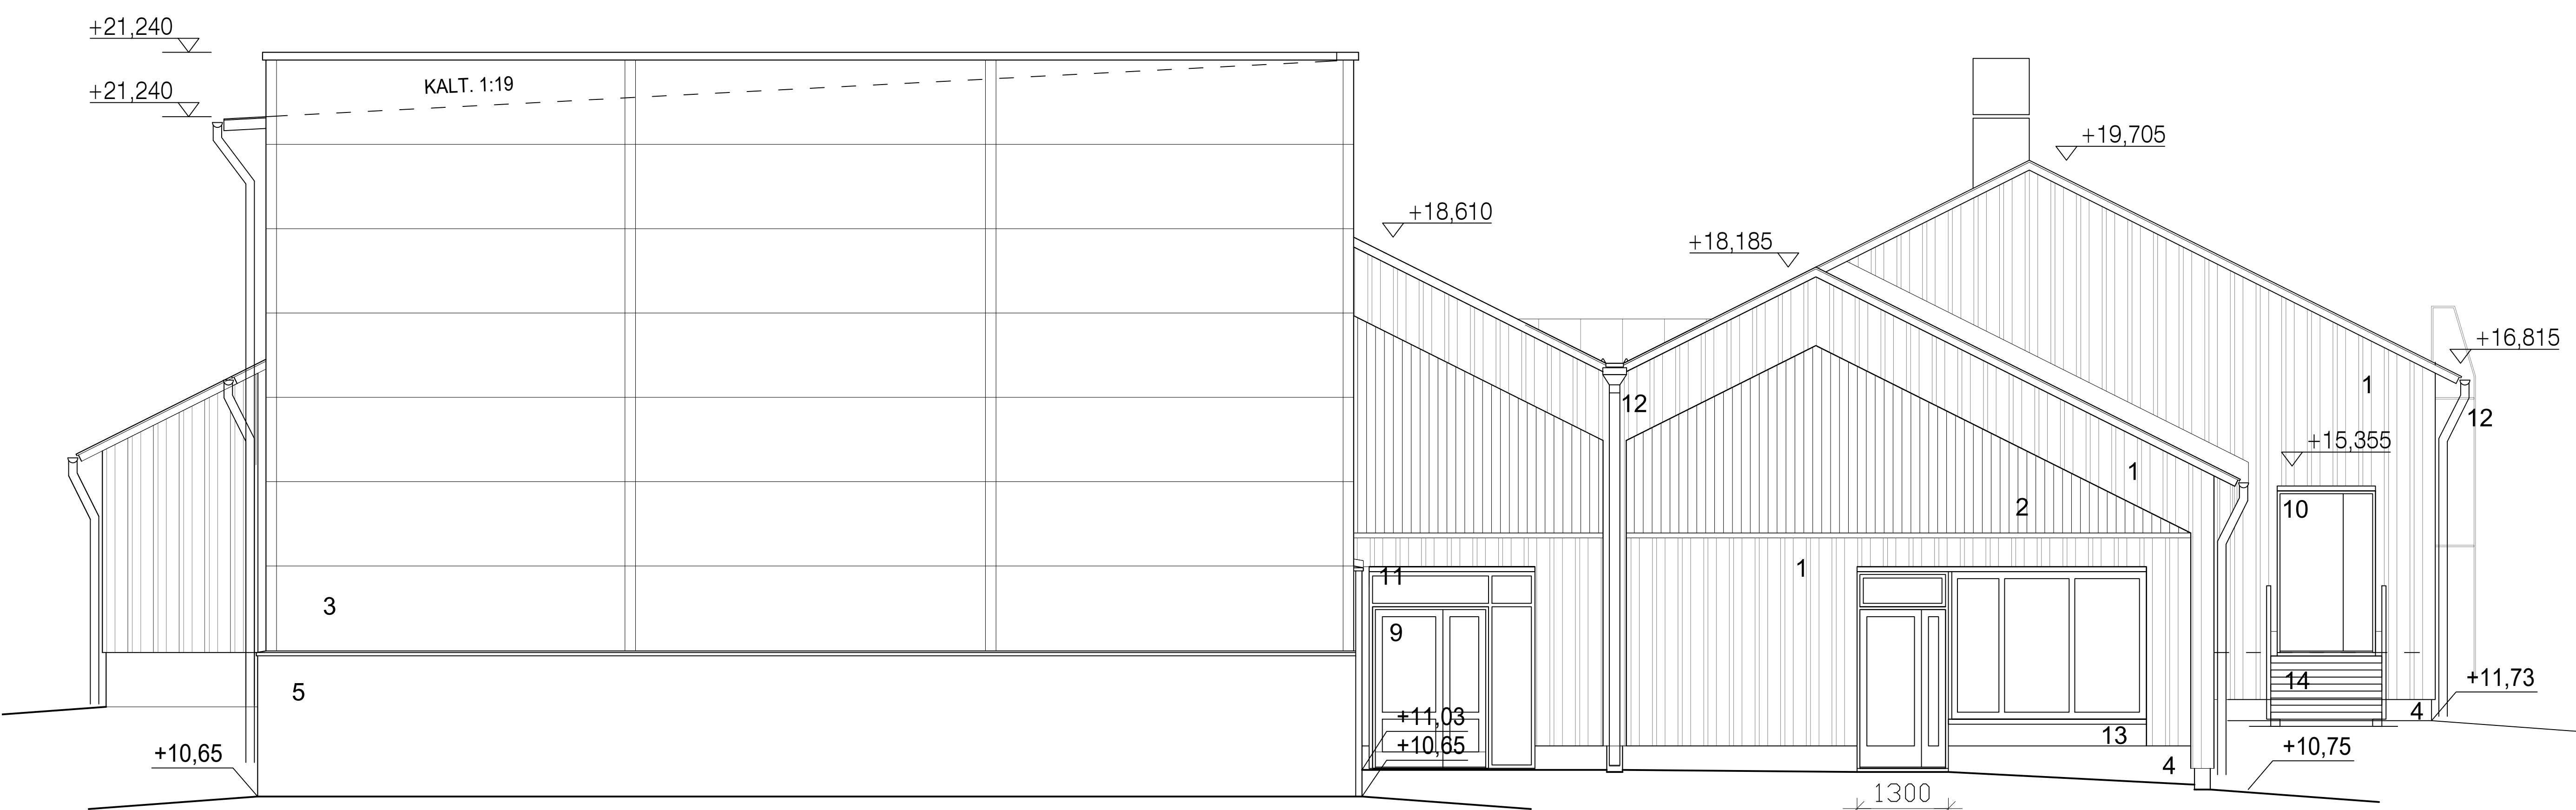


JULKISIVU LUOTEeseen

JULKISIVU KAAKKOON

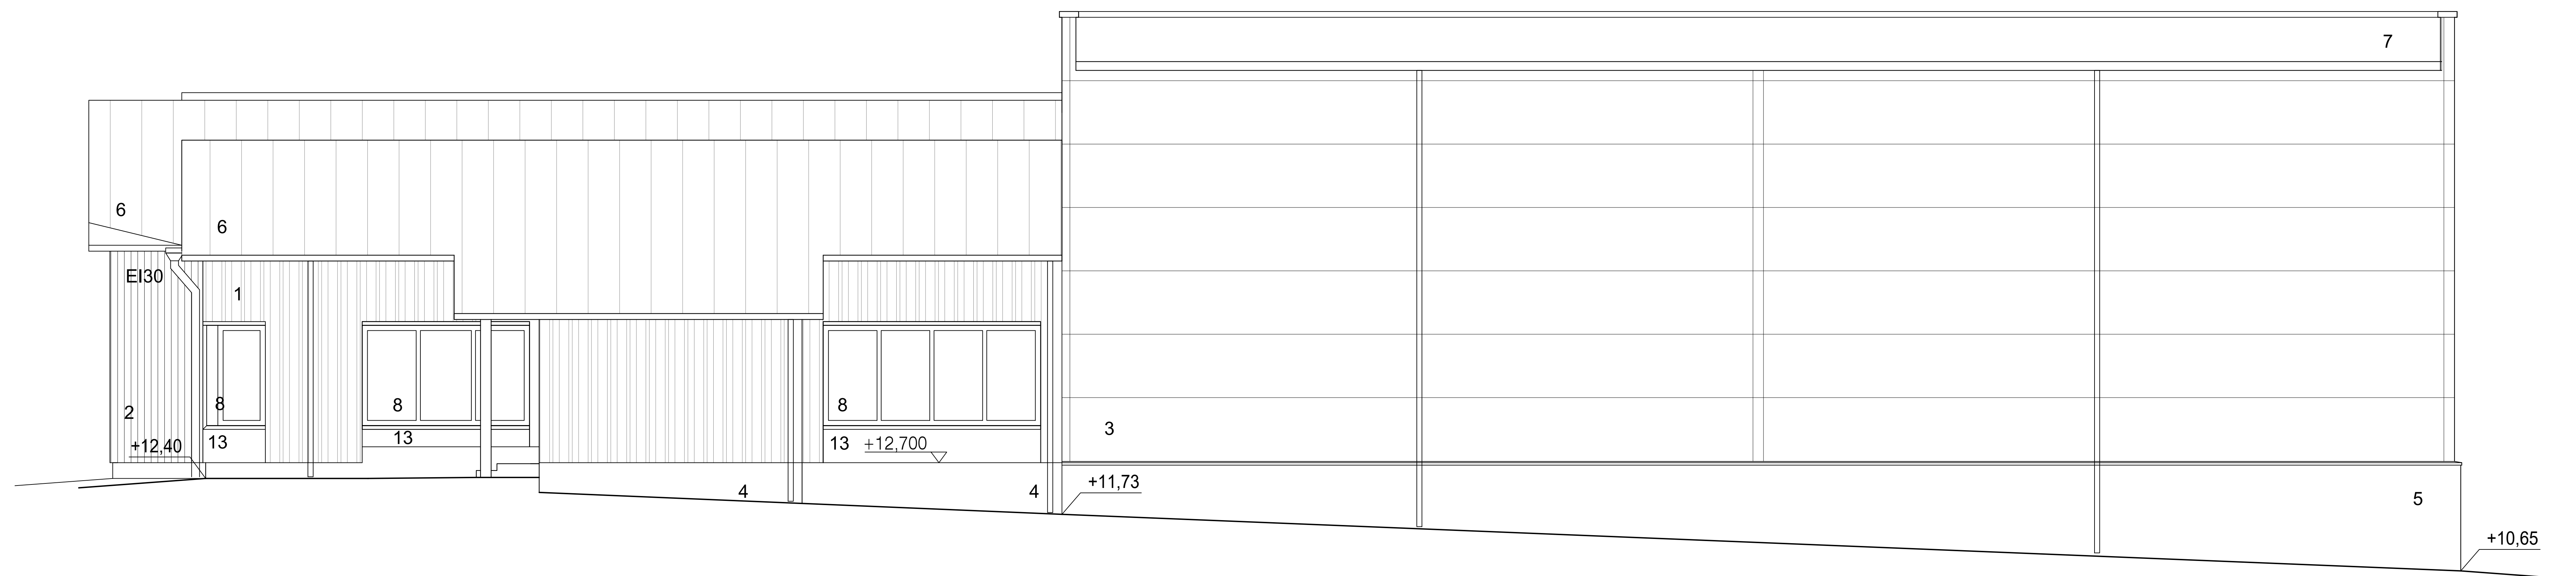

JULKISIVU LOUNAASEEN

- 1 ponttilaita, kolme leveyttä, peittomaalaus, tyyppi 1
- 2 ponttilaita, yksi leveys, peittomaalaus, tyyppi 2
- 3 villa-pelti-luovi-elementti, Paroc Delign tai vast.
- 4 luonnonvärinen betoni, sokkelelementti
- 5 luonnonvärinen betoni, sandwich-elementti
- 6 konesaumattu peltikatto
- 7 bitumikermikate
- 8 puualumiini-ikkuna
- 9 alumiinilasikuovi
- 10 alumiiniumpiulkuovi
- 11 alumiinirakenteinen ikkunaseinäjärjestelmä
- 12 sadeveden poistojärjestelmä
- 13 julkisivulevy, valmiiksimalaattu
- 14 kuumasinkitty teräsparras ja pinnakaide
- 15 IV-lumisäleikkö
- 16 talotikkaat ja katon turvavarusteet, tehdasmaalaus
- 17 IV-laitteet katolla, tehdasmaalaus
- 18 rimäsäleikkö, peittomaalaus

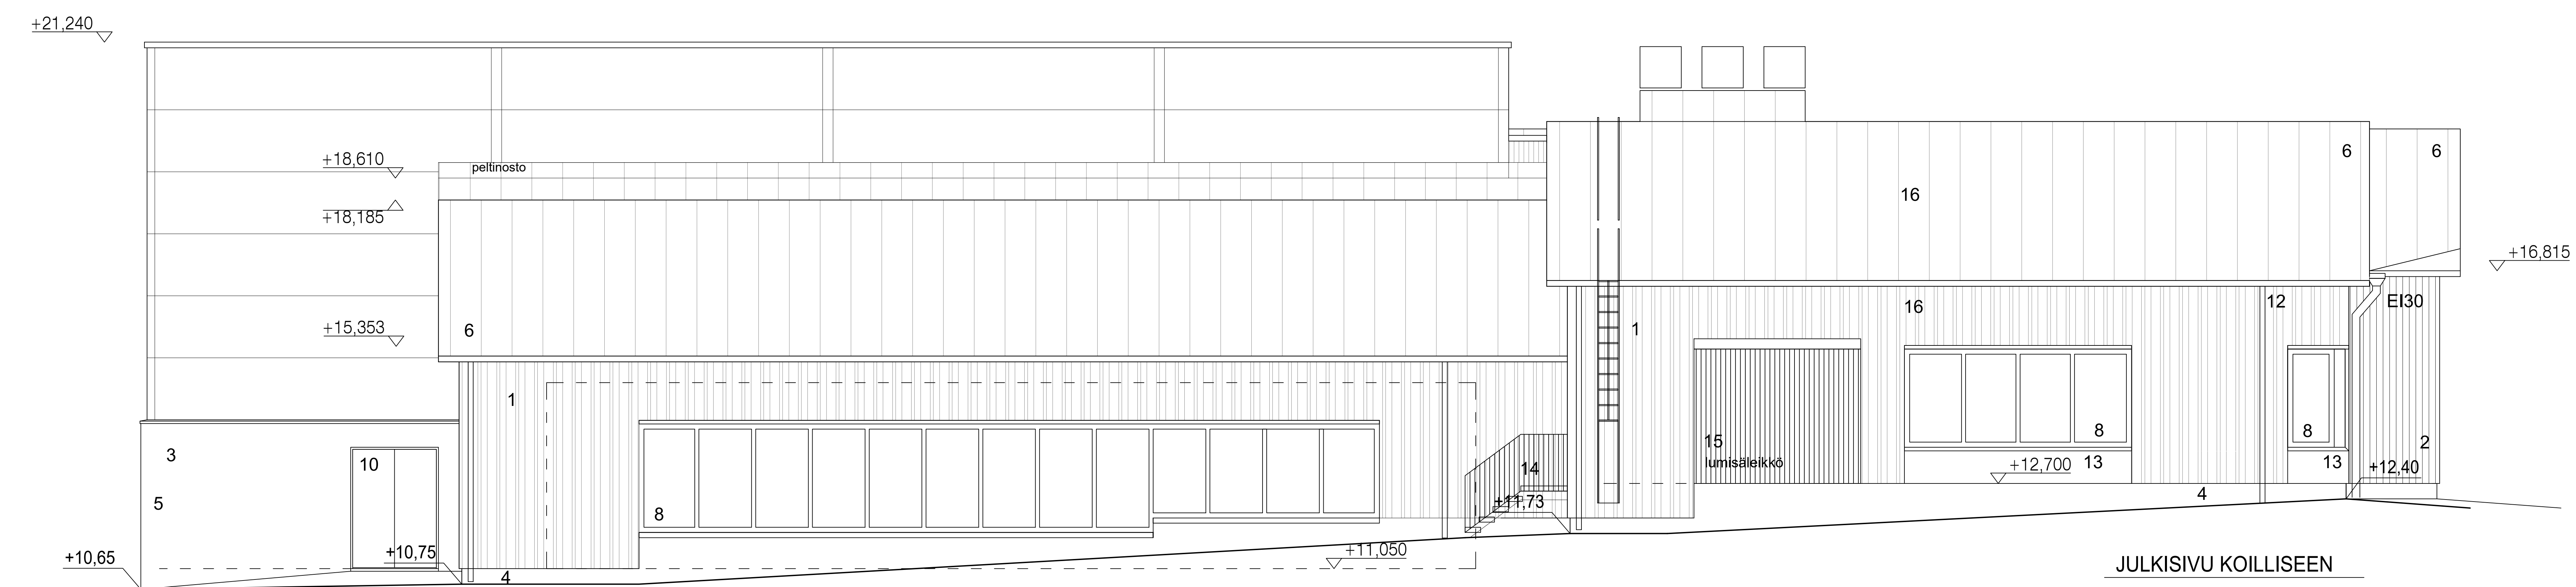

JULKISIVU KOILLISEEN

VAIN URAKKALASKENTAA VARTEN Korvausajottelu ETRS_GK22_N2000_METRIT			
TILA 304-010-3-351 Tilauksen tila Keskiteh. Kustavi omies KUSTAVIN KUNTA Tilauksen tila	tilauksenumero xx	Vainonnetun merkitys Keskiteh. Kustavi Kustavien Kunta Tilauksen tila	joulukuun 2022
Monitoimitalo Kustavi		JULKISUUS 150	Mikäli
HAROMA & PARTNERS ARKKITEHTIINISIO		Kustavien Kunta Kustavien Kunta Kustavien Kunta	joulukuun 2022
Aikavälillä 2022-01-01 ja 2022-12-31 Kustavien Kunta Kustavien Kunta Kustavien Kunta		joulukuun 2022	joulukuun 2022